


由 Autodesk 教育版产品制作

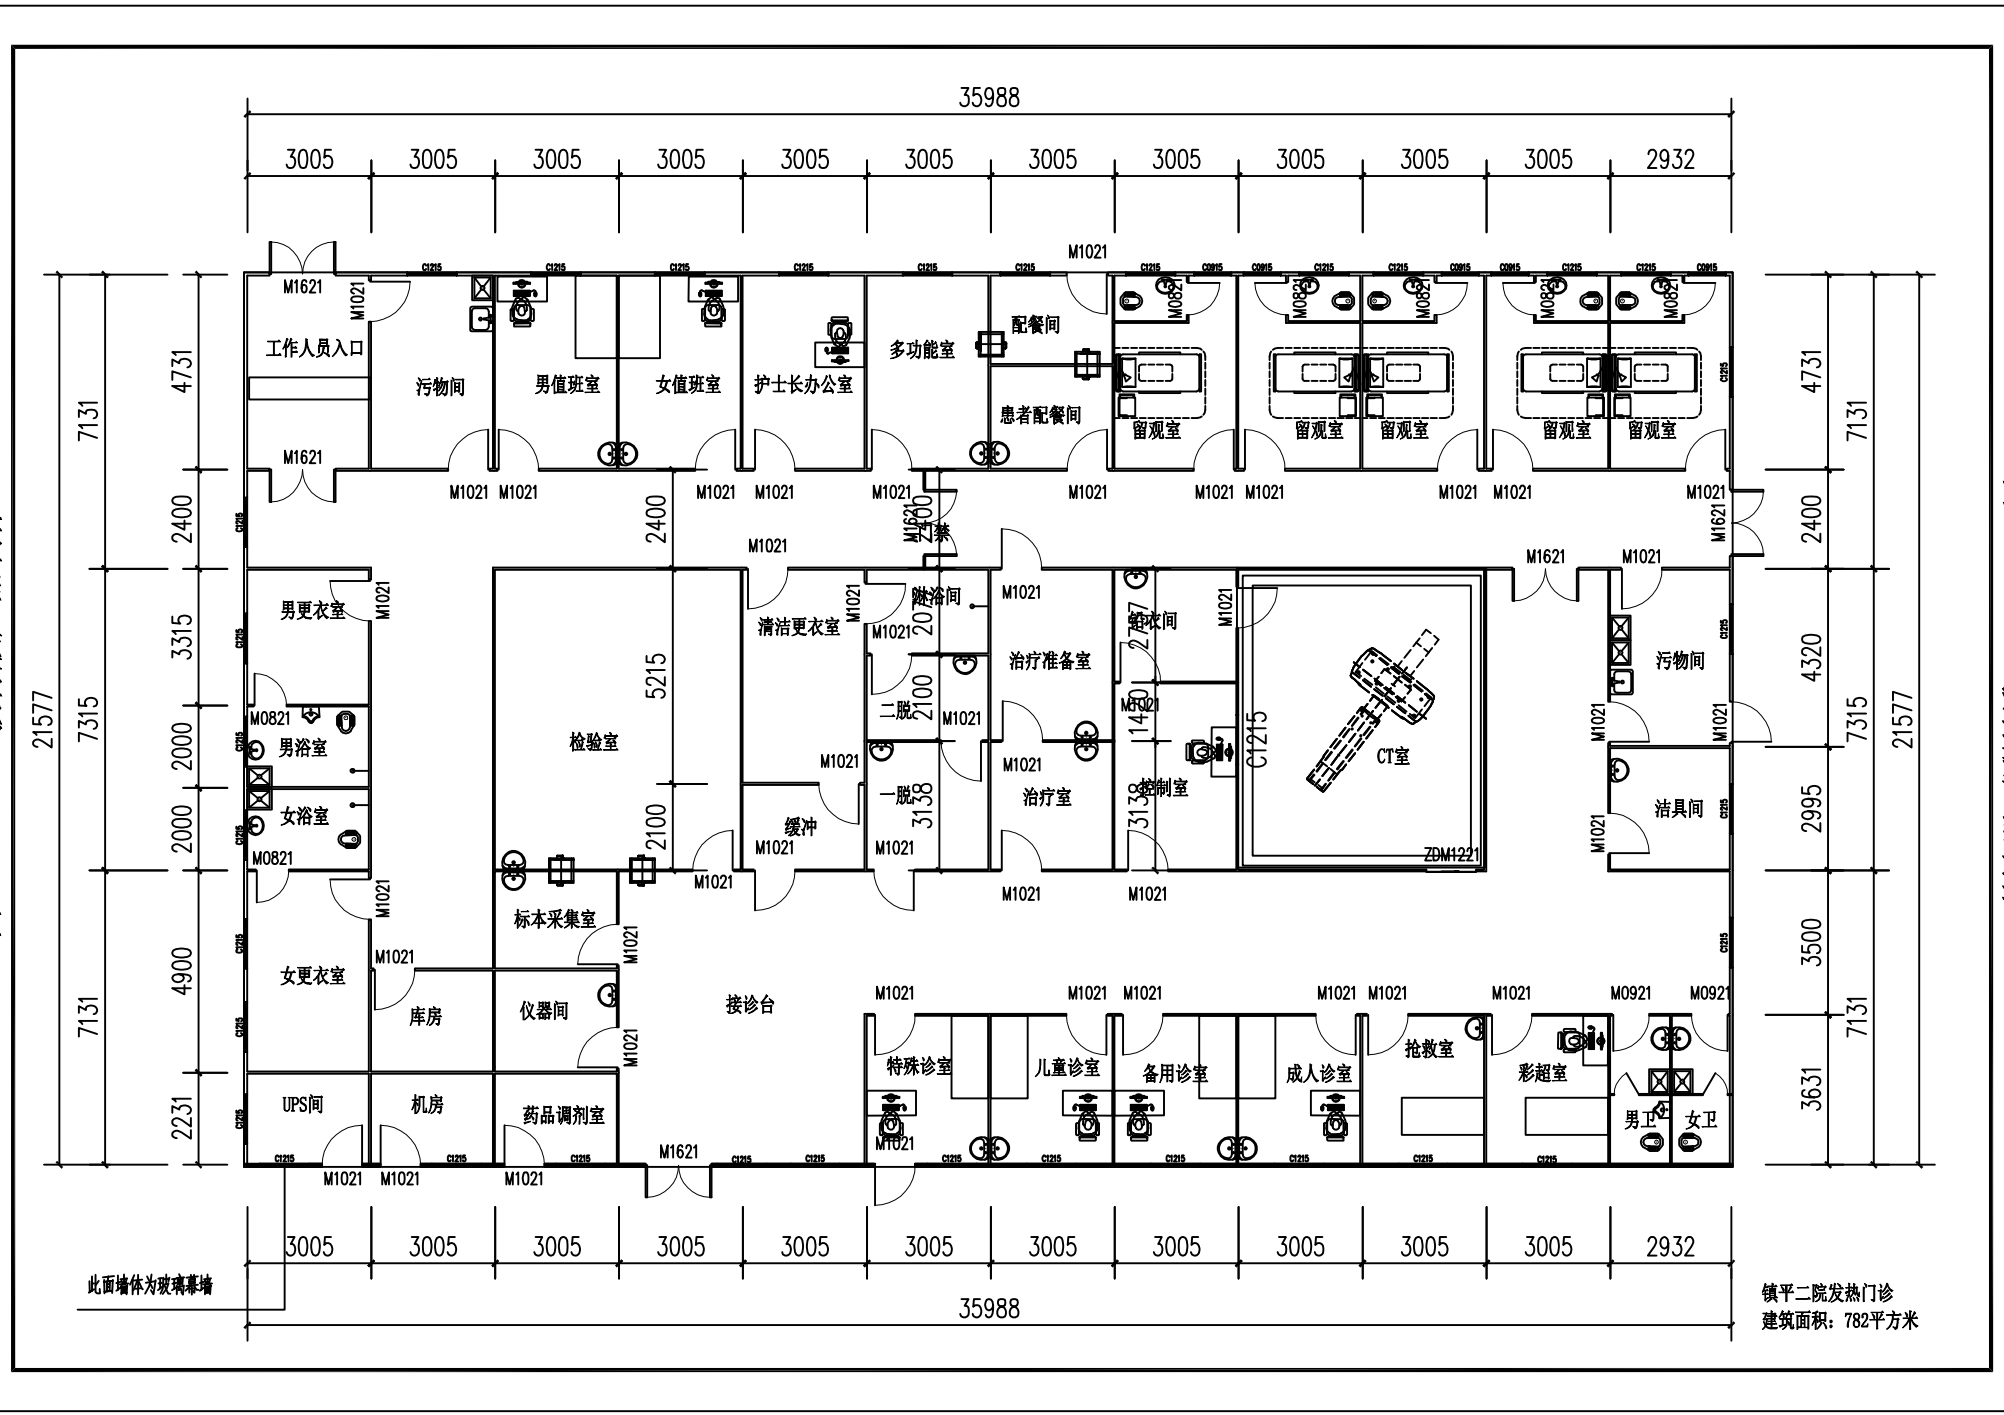

此面墙体为玻璃幕墙

镇平二院发热门诊
建筑面积：782平方米